
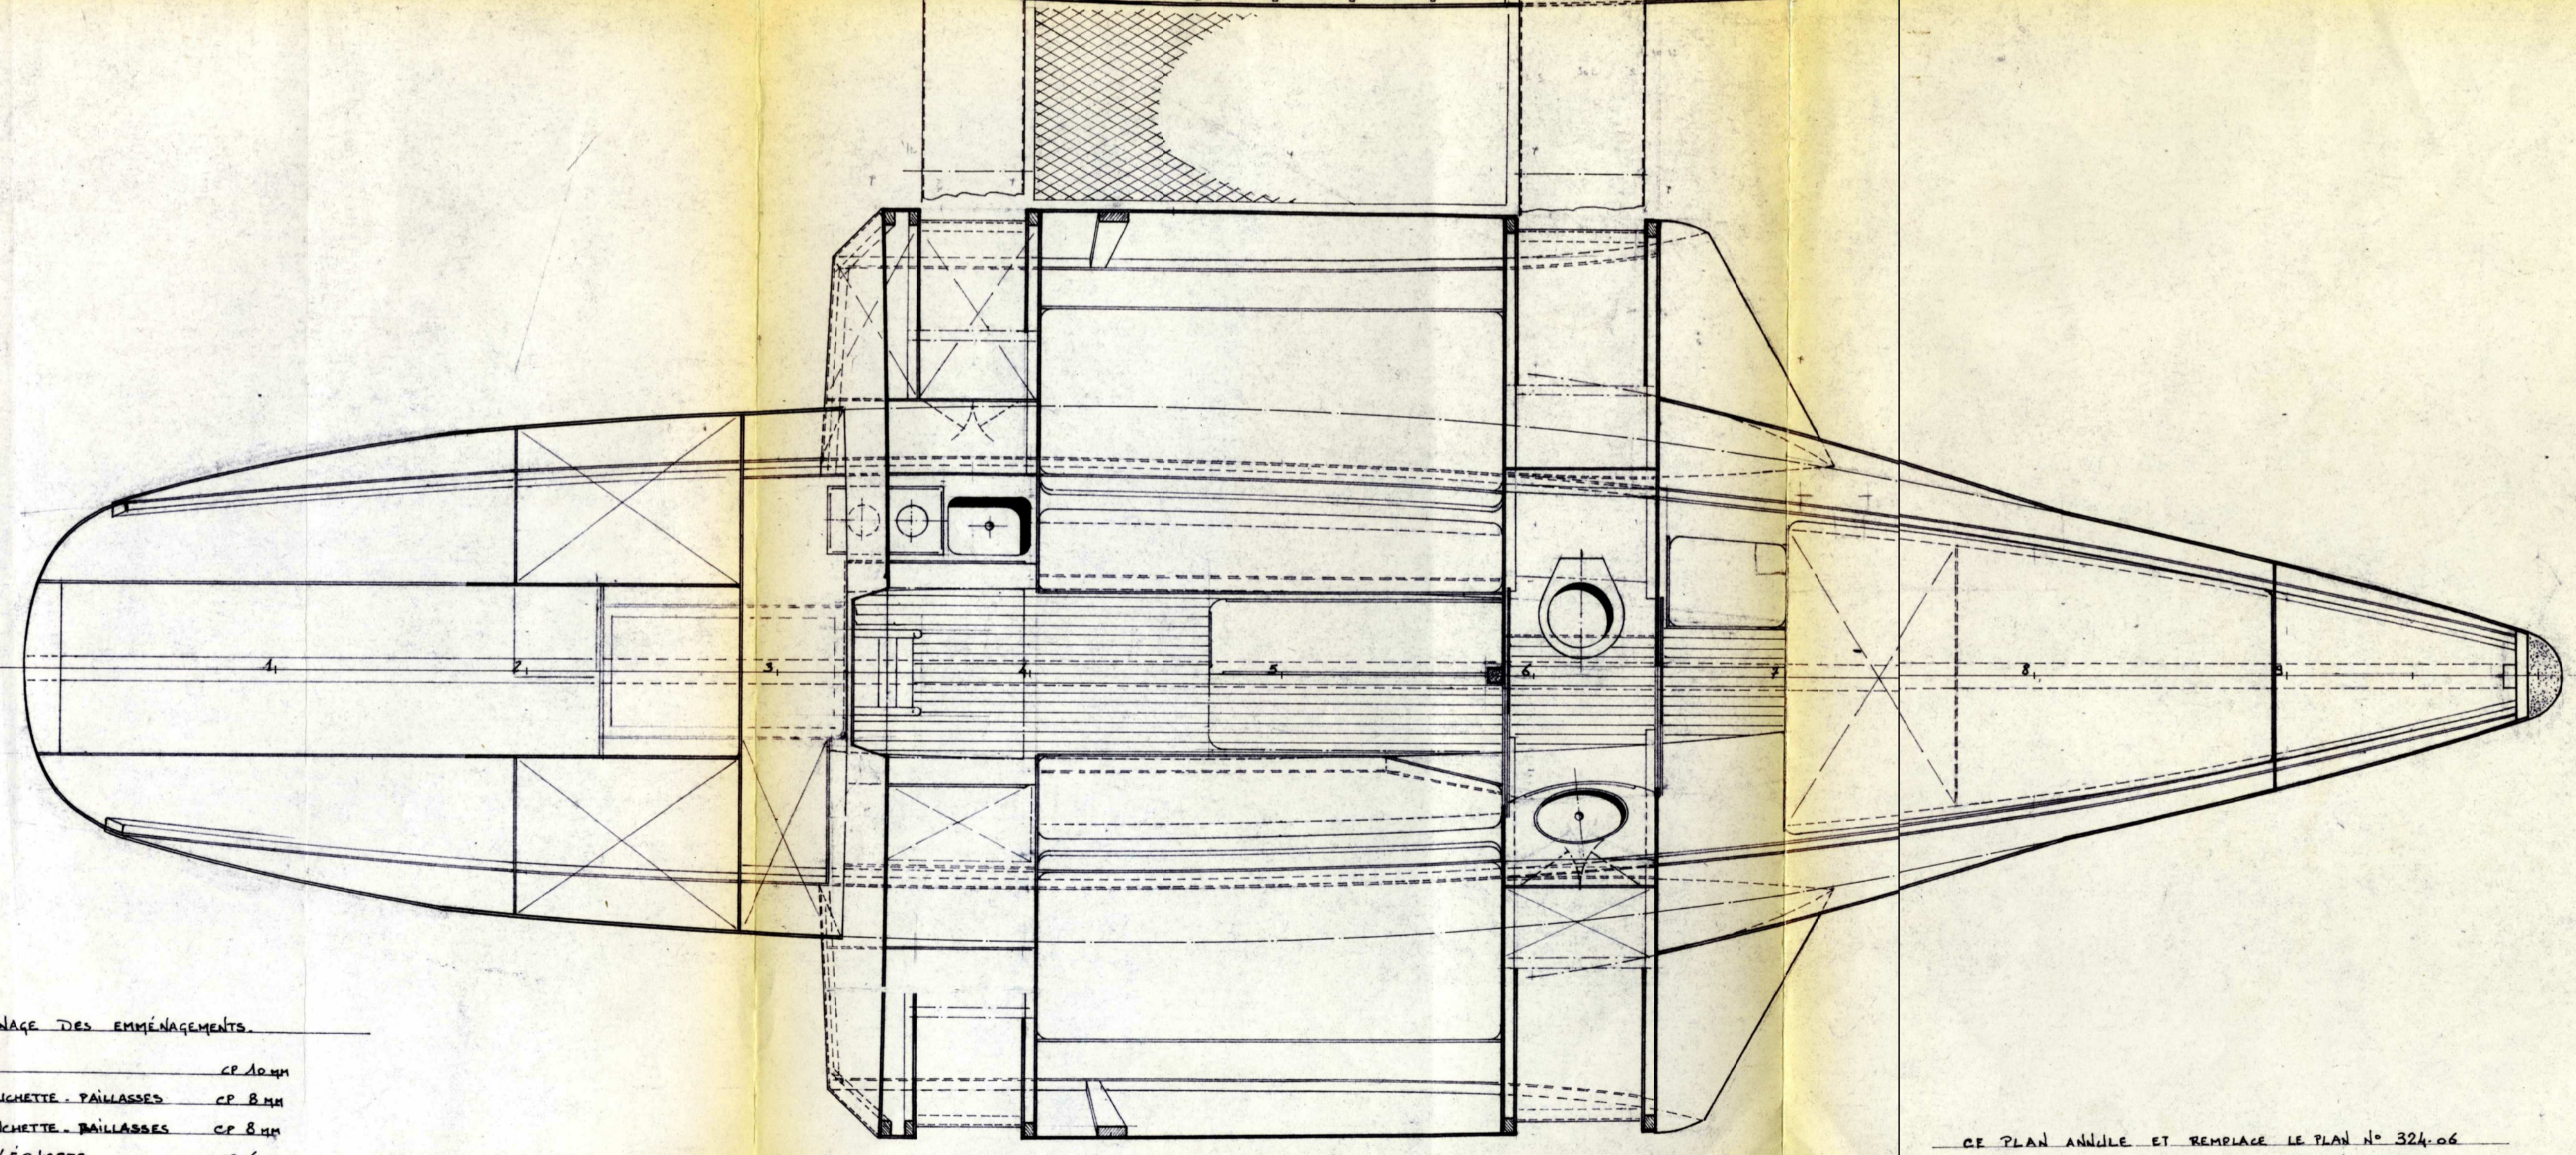


CLISOIN R ROOF CP ACAJOU EP 12

COTES ROOF -> COTES BRAS

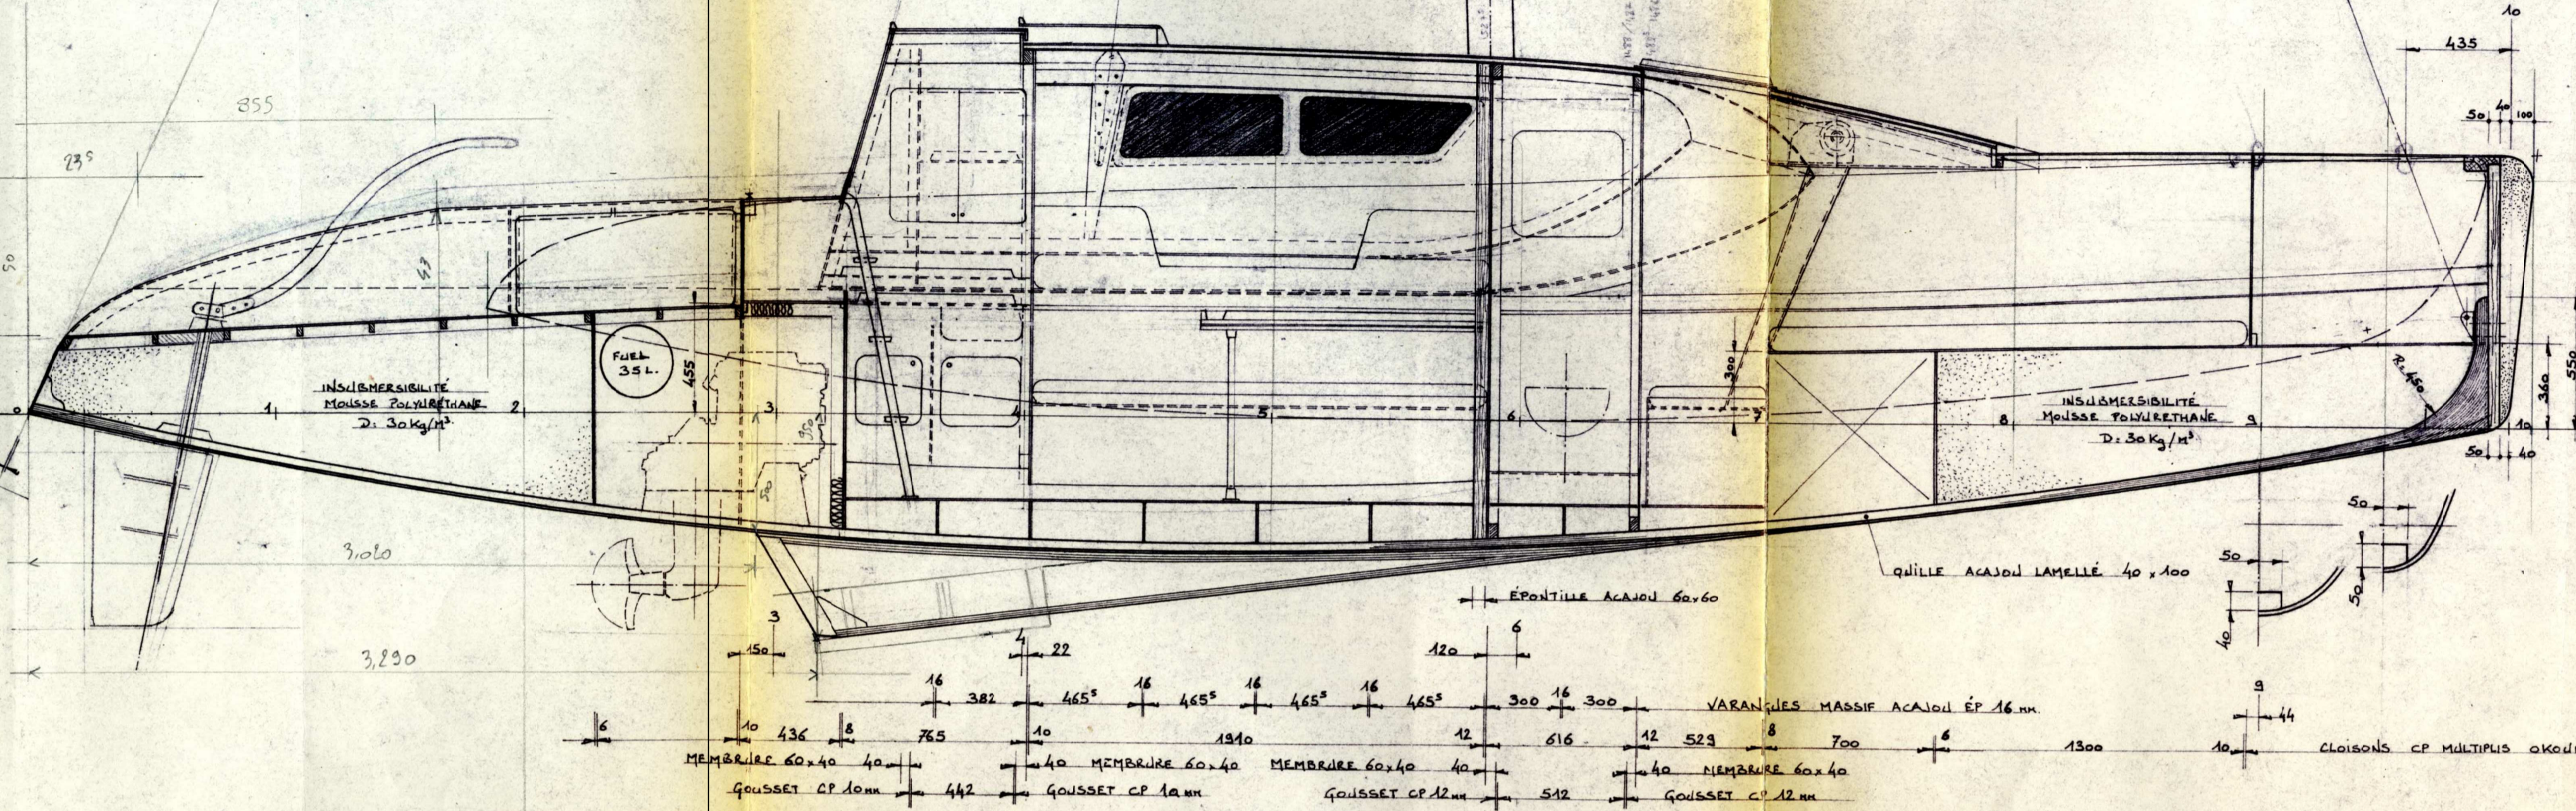

- ECHANTILLONNAGE DES EMMENAGEMENTS
- PLANCHERS CP 10mm
 - FACADE COUCHETTE PAILLASSES CP 8mm
 - DESSUS COUCHETTE PAILLASSES CP 8mm
 - ETAGERES / EQUIPES CP 6mm
 - CLISOINS VOIR COTES

glaband pour roof

CP PLAN ANNULE ET REMPLACE LE PLAN N° 324.06

FEBVRIER 87 TRIMARAN DE 10,47 M

PLAN D'ENSEMBLE

ECH 1/20

Georges ALIZÉPY-BRENEUR
 ARCHITECTE NAVAL
 40, avenue La Fontaine
 78170 LA CELLE ST CLOUD
 Tél. 01 39 49 40 21 - Téléc. 01 39 49 40 22